

**353** TOURRETTE-LEVENS - CHATEAUNEUF DE CONTES :  
Réseau d'eau

Établi par EDF en 1977  
d'après éléments de base divers  
Représentation simplifiée

VENANT DU RESERVOIR DE LEVENS  
1000 m<sup>3</sup> R=65.00-1E=653.00

CHATEAUNEUF DE CONTES


365

S.I.L.C.E.N. 353

1/2000° TOURRETTE 8

3 - 2 - 712 - 178

Fond de Capéou

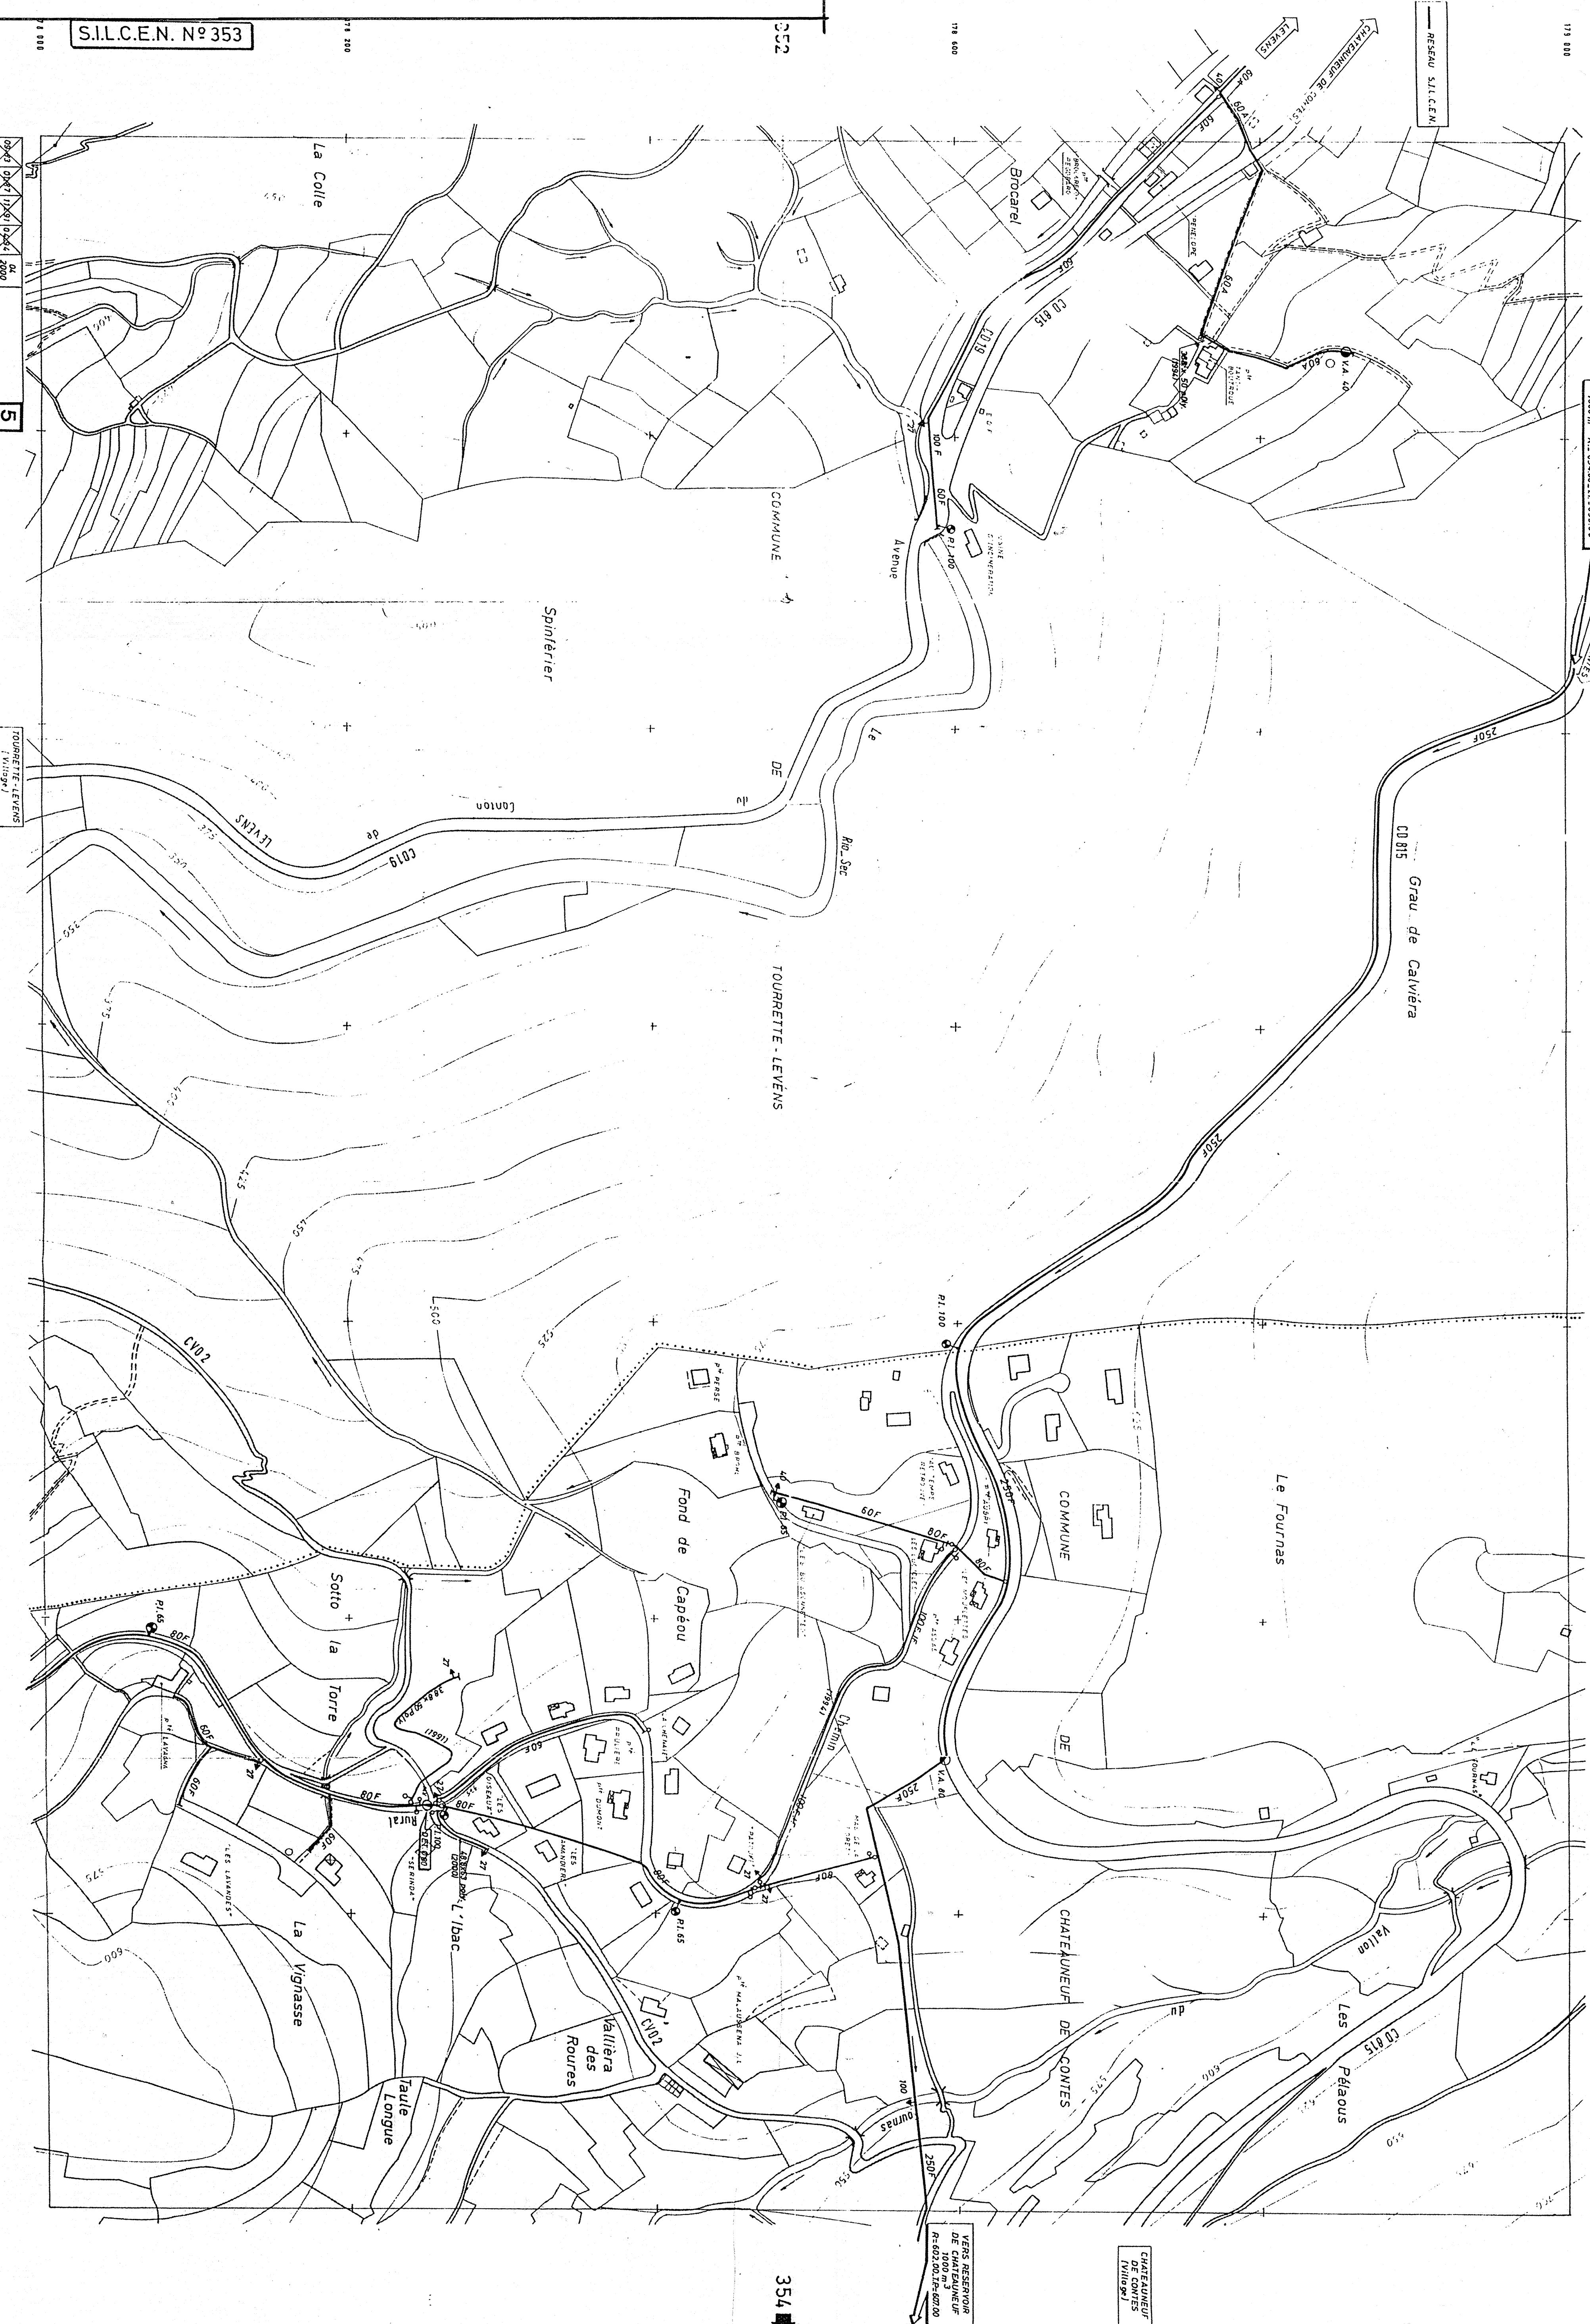

DEPARTEMENT DES ALPES MARITIMES  
COMMUNE DE CHATEAUNEUF VILLEVEILLE  
2, Place de la Madone  
06390 CHATEAUNEUF VILLEVEILLE


P. L. U.  
(PLAN LOCAL D'URBANISME)

6C1

PLAN DU RESEAU D'EAU POTABLE  
DRESSE PAR LE SILCEN  
QUARTIER EN TOURRETTE

**GRUPPE ESPAGNE 06**  
ARCHITECTURE - INGENIERIE - URBANISME  
Bernard HEAMS  
Architecte D.P.L.G.  
27, rue Lamartine - 06000 NICE  
Tél : 04 93 85 60 80  
Fax : 04 93 85 60 28  
E-mail : espaco@bernardco.fr

S.I.L.C.E.N. N° 353

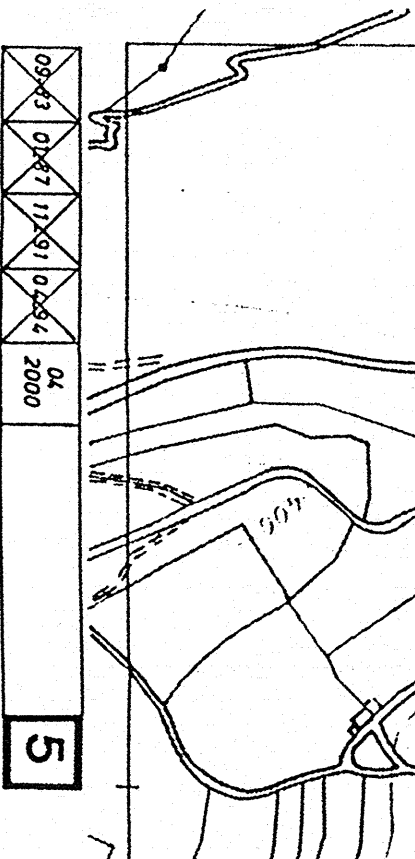

CGE BUR DESSIN